

MAÑON – A CORUÑA

PLAN ACCION SOCIAL (PAS) 2015

PREGO DE PRESCRICIÓN TÉCNICAS PARA:

**INSTALACION DE MARQUESIÑAS EN VARIOS LUGARES:
CASTIÑEIRAS E OUTROS**

AUTOR: Julio C. ROJO MARTÍNEZ
Enxeñeiro de Camiños
Col. Nº.: 3.871

DATA: DECEMBRO DE 2015



MEMORIA

MEMORIA DESCRIPTIVA

**INSTALACION DE MARQUESIÑAS EN VARIOS LUGARES:
CASTIÑEIRAS E OUTROS**

MAÑON - A CORUÑA

I ANTECEDENTES

Redáctase a presente Memoria Descriptiva a petición do Concello de MAÑON, ó obxecto de presentar ante a Excm. Deputación Provincial de A Coruña, coa finalidade de solicitar a súa inclusión no PLAN DE ACCION SOCIAL (PAS) 2015.

II OBXECTO E FINALIDADE DA SUBMINISTRACION

Preténdese a adquisición de 7 marquesiñas para que a poboación poida resgardarse, para colocar á beira das rúas, estradas ou camiños, nos lugares das paradas de autobuses e que reúnan as características que se indican no Prego de Condicións Técnicas Particulares que acompaña á presente Memoria.

III NECESIDADES A SATISFACER E XUSTIFICACION DA SOLUCION ADOPTADA

O Concello de Mañón coa finalidade de que os usuarios dos servizos públicos de transporte de viaxeiros poidan resgardarse das inclemencias meteorolóxicas mentres agardan pola chegada do autobús pretende a adquisición e colocación de sete marquesiñas, todas elas coas mesmas características e iguais ás existentes xa no municipio, a ubicar nos lugares de:

- Castiñeiras,
- Cruce estrada CP 4401 e o camiño de Barral,
- San Fiz,
- Fuxín Grande,
- Bustelo,
- Rego do Chao
- O Rosario (Grañas do Sor).

Acompáñase plano onde se indica a ubicación exacta.

III PRAZO DE ENTREGA E GARANTIA

Considérase necesario e suficiente un prazo de SEIS (6) meses para o subministro, a contar dende a orde de encargo.

Prazo de garantía, DOUS (2) ANOS.

IV PRESUPOSTO

Acompáñase orzamento desagregado do subministro ao final do presente documento.

Ascende o Presuposto Base Licitación (Sen IVE) á cantidade de TRINTA E SEIS MIL DOUSCENTOS TRINTA E SEIS EUROS con SETENTA E DOUS CENTIMOS (36.236,72.- €).

Ascende o Presuposto total (IVE Incluído) á cantidade de CORENTA E TRES MIL OITOCENTOS CORENTA E SEIS EUROS con CORENTA E TRES CENTIMOS (43.846,43.- €)

MAÑÓN, decembro 2015
O Enxeñeiro de Camiños


Asdo. Julio C. Rojo Martínez

PREGO DE PRESCRICIÓN TÉCNICAS

PREGO DE PRESCRICIÓN TÉCNICAS

INSTALACION DE MARQUESIÑAS EN VARIOS LUGARES: CASTIÑEIRAS E OUTROS

MAÑON - A CORUÑA

I OBXECTO DO CONTRATO

Preténdese a adquisición de 7 marquesiñas para que a poboación poida resgardarse das inclemencias meteorolóxicas, para colocar á beira das rúas, estradas ou camiños, nos lugares das paradas de autobuses e que reúnan as características xerais que se describen a continuación.

II CARACTERÍSTICAS XERAIS

MARQUESIÑAS

As marquesiñas deberán reunir as seguintes características:

- Forma: hórreo
- Ancho: 1,30 m. \pm 10%
- Longo: 2,70 m. \pm 10%
- Alto: 2,40 m. \pm 10% (altura alero mínima 2,00 m).
- Estrutura: perfís metálicos resistentes e autoportantes de chapa metálica.
- Cuberta: inclinada a dúas augas sobre perfís metálicos e policarbonato transparente ou opaco.

- Cerramentos: acristalados con vidro transparente e resistentes á impactos.
- Banco: de madeira ou metálico lacado.
- Rotulación: frontal e lateral.
- Base: apoiada e parafuxada ó chan sobre base de formigón, incluída nivelación.
- Instalación: completa, incluído limpeza

Medición e abono

. Por unidade completa, totalmente instalada.

Garantía

. Polo menos dous anos.

MAÑÓN, decembro 2015
O Enxeñeiro de Camiños



Asdo. Julio C. Rojo Martínez

PLANOS

PROVINCIA DE A CORUÑA



INSTALACIÓN DE MARQUESIÑAS EN VARIOS LUGARES: CASTIÑEIRAS E OUTROS - PAS - Instalación de Marquesinas en Varios Lugares: Castiñeiras e Outros (PAS) 2015 11 - ma5v05.ewg

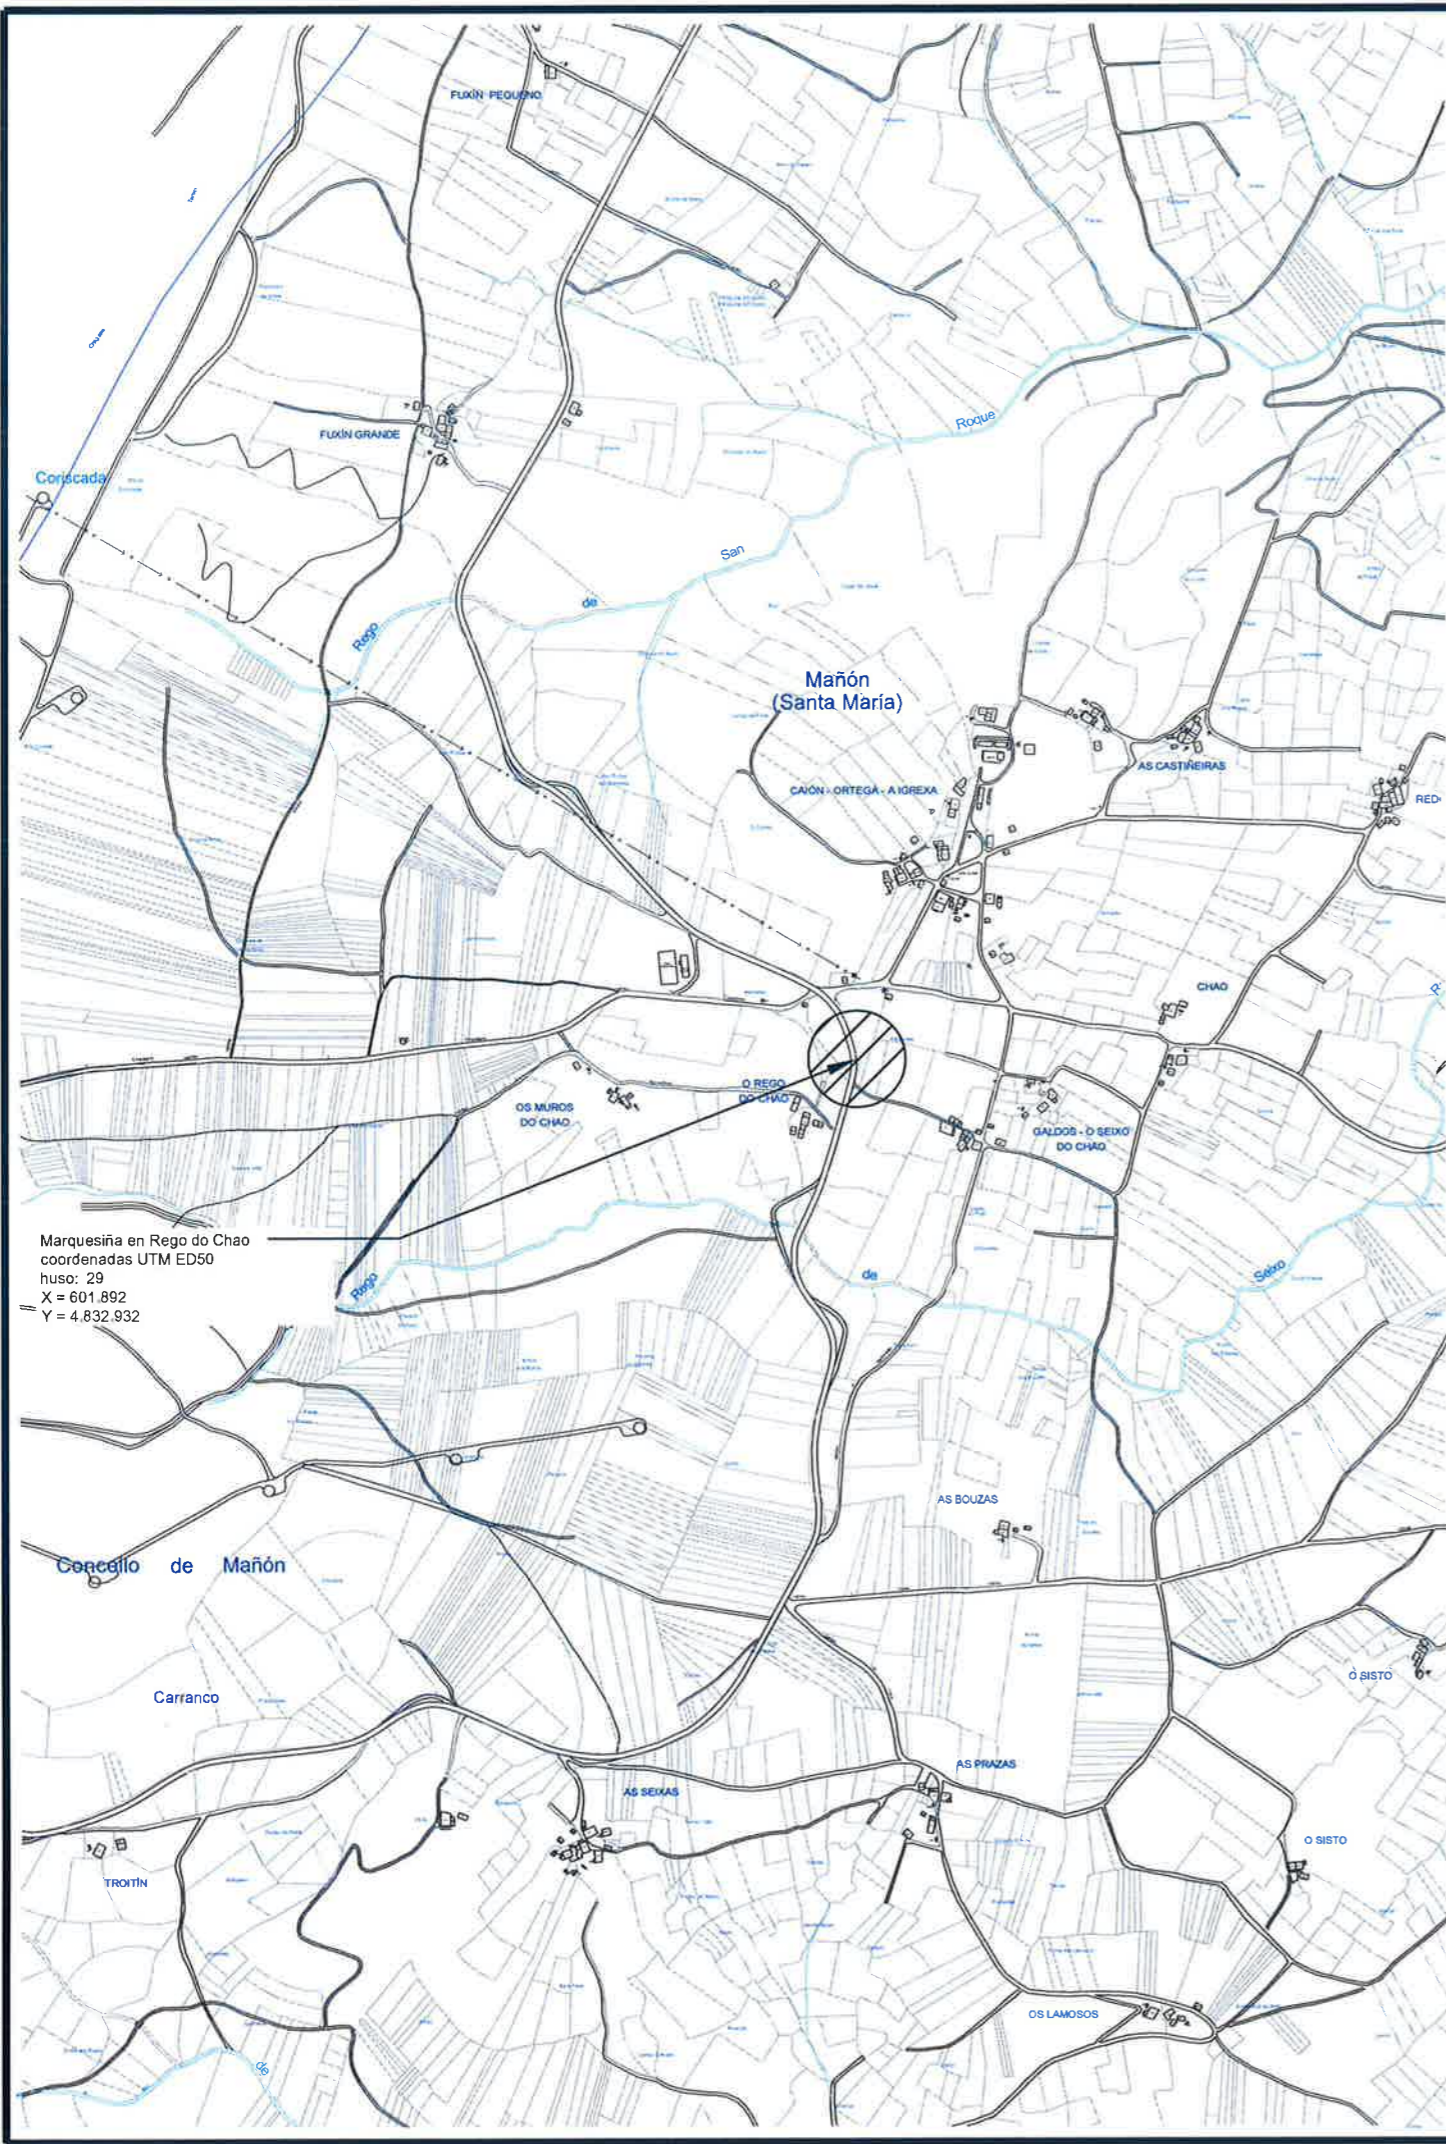

ESTUDIO TECNICO GALLEGOS, S.A.
 Ref: 2015 11 - ma5v05

Concello de Mañón
INSTALACIÓN DE MARQUESIÑAS EN VARIOS LUGARES: CASTIÑEIRAS E OUTROS
SITUACIÓN

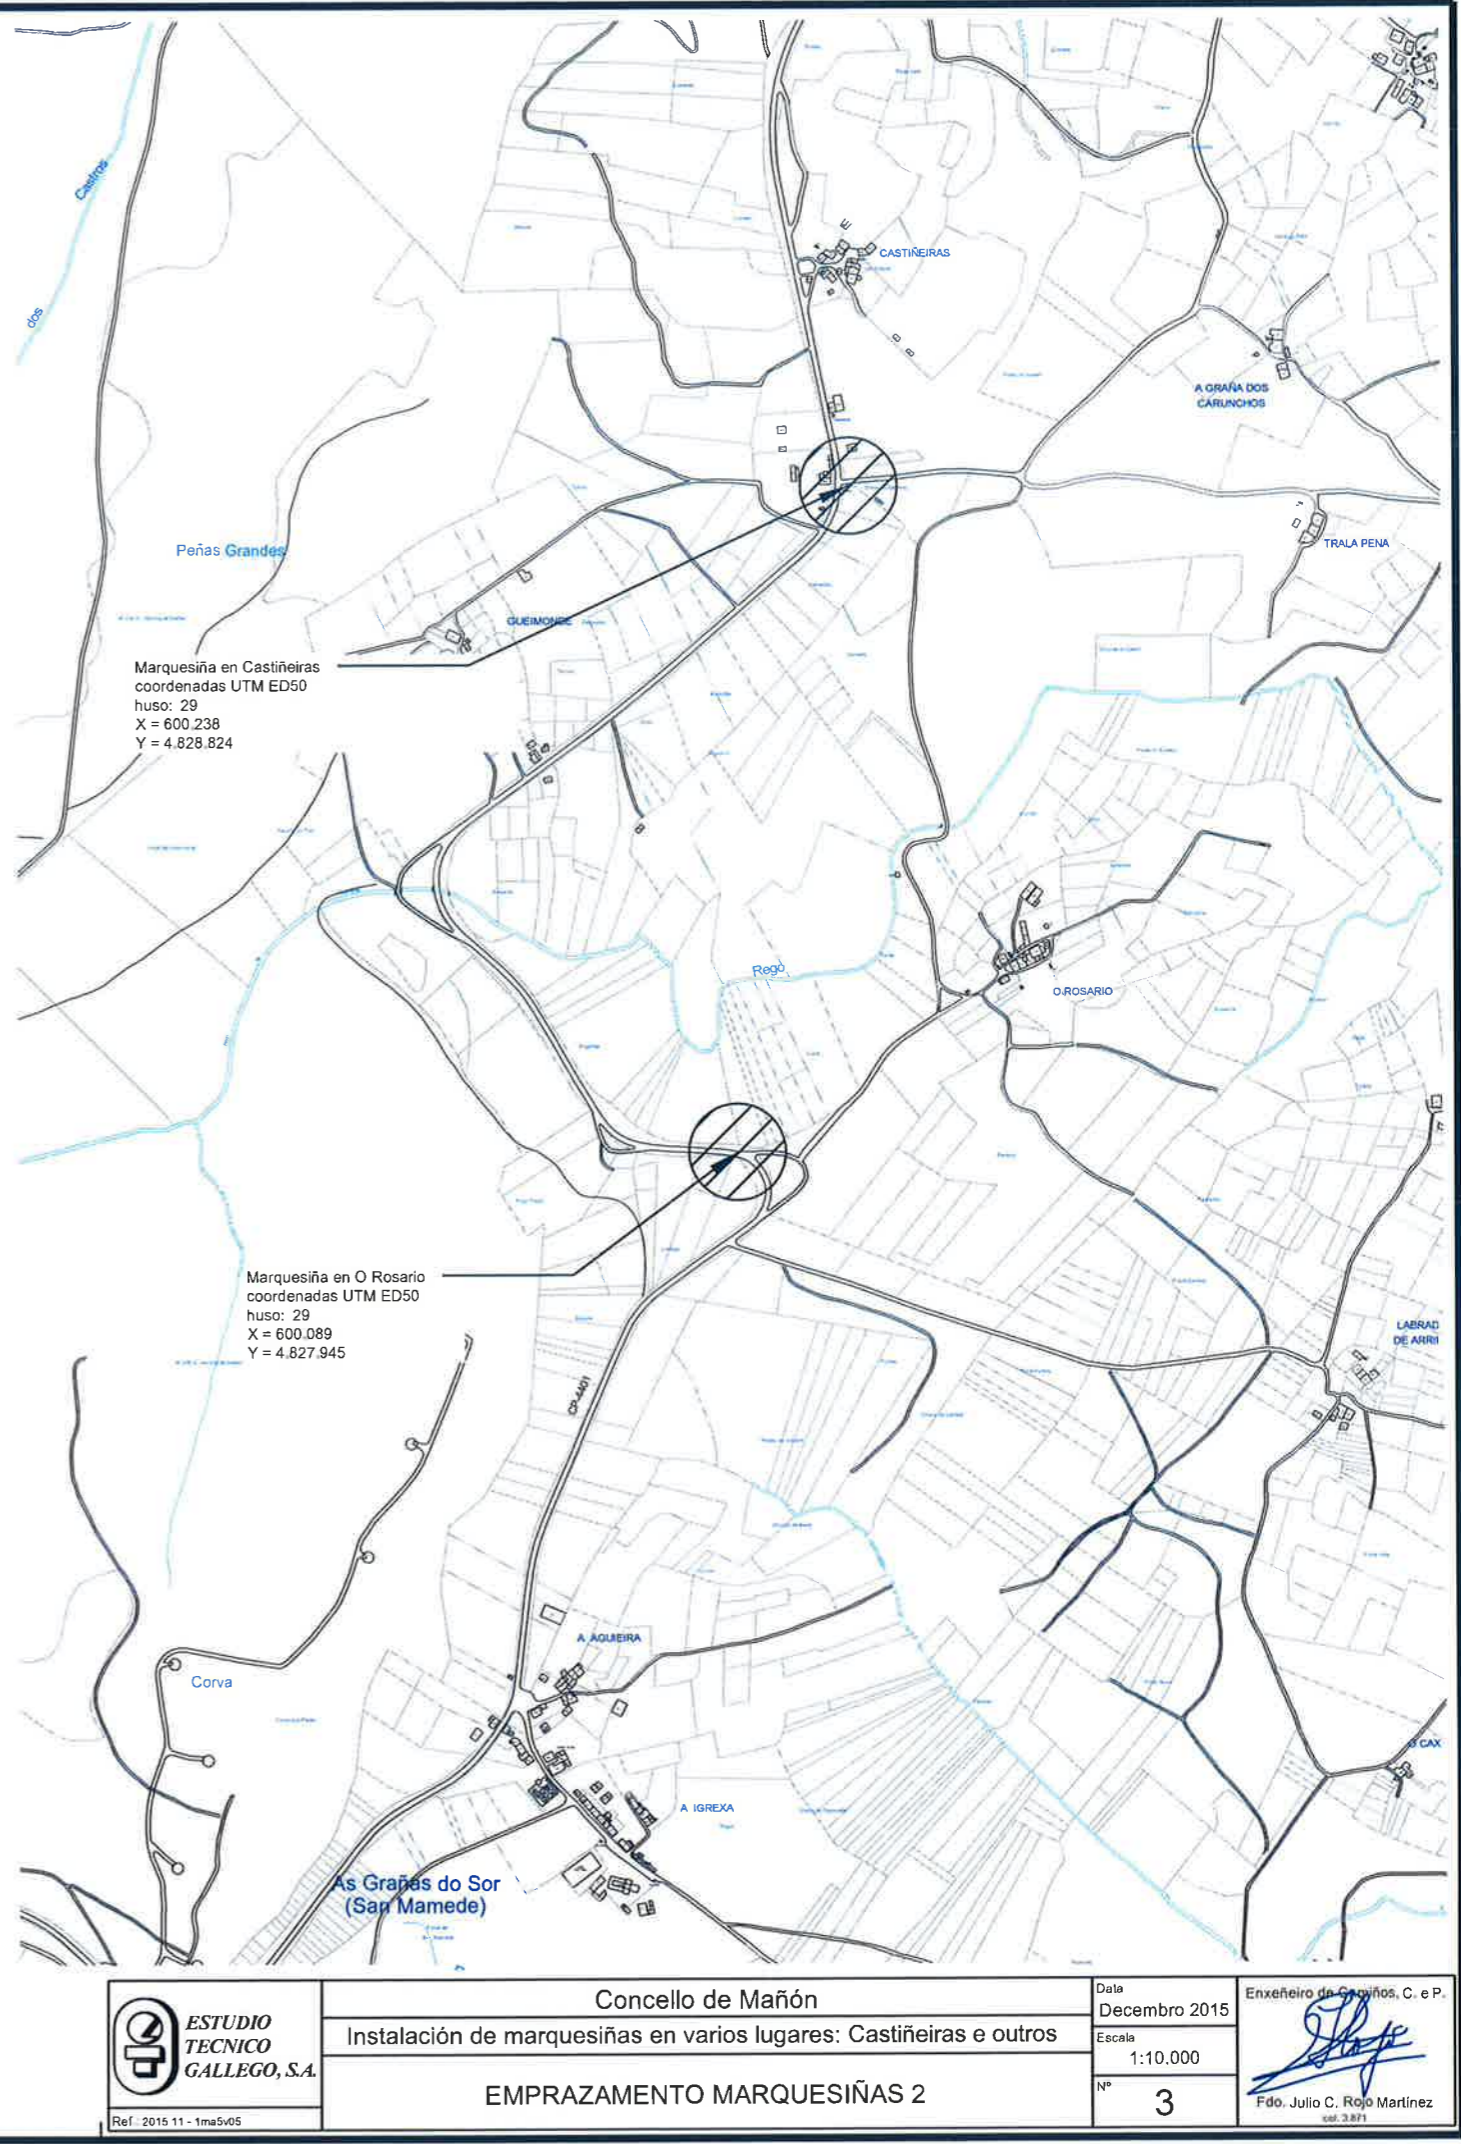
Data	Decembro 2015
Escala	S/E
Nº	1

Enxeñeiro de Enxeñaría, C. e P.

 Fdo. Julio C. Rojo Martínez
 col. 3.871





Marquesiña en Rego do Chao
 coordenadas UTM ED50
 huso: 29
 X = 601.892
 Y = 4.832.932



Marquesiña en Castiñeiras
 coordenadas UTM ED50
 huso: 29
 X = 600.238
 Y = 4.828.824

Marquesiña en O Rosario
 coordenadas UTM ED50
 huso: 29
 X = 600.089
 Y = 4.827.945

I:\2015\11\11-Instalación de Marquesiñas en Vías Lugares - Castiñeiras - Carranco - Troitín - Imáxenes.dwg

 ESTUDIO TECNICO GALLEGOS, S.A. <small>Ref. 2015.11 - 1ma5V05</small>	Concello de Mañón Instalación de marquesiñas en varios lugares: Castiñeiras e outros	<small>Data</small> Decembro 2015	 <small>Fdo. Julio C. Rojo Martínez cat. 3.871</small>
	EMPRAZAMENTO MARQUESIÑAS 2	<small>Escala</small> 1:10.000	
	Nº 3	<small>Nº</small> 3	

PRESUPOSTO

MEDICIÓN

MEDICIÓN

Ref.: 1MA5V05

Código	Descripción	Uds	Lonxitude	Anchura	Altura	Parciais	Cantidade
CAPÍTULO C.1 Marquesinas varios lugares							
HA-25ZAP	<p><i>m³ Form. HA-25 cim. encofrado e armado</i></p> <p>Formigón armado HA-25 N/mm² (H-250 Kg/cm²) Tmáx. 40 mm., consistencia branda, elaborado en planta en recheo de zapatas, zanxas de cimentación e vigas, incluso armadura B-500 S (60 Kgs/m³.), encofrado e desencofrado, vertido por medio de camión-bomba, vibrado e colocado.</p>	5	3,600	1,900	0,300	10,260	10,260
U15NDA010	<p><i>ud Marq modelo horreo con policarb. cerramento L=2,7m</i></p> <p>Colocación de marquesina, de 1,30 (±10%) m de ancho x 2,70 (±10%) m largo x 2,40 (±10%) m de altura (altura alero mínima 2,00 m); estructura de perfís metálicos resistentes e autoportantes e chapa metálica; cuberta inclinada a dúas augas sobre perfís metálicos. Cerramentos acristalado resistentes a impactos. Banco de madeira ou metálico lacado. Rotulación frontal e lateral. Apoiada e aparafuxada ó chan, sistema de nivelación incorporado. Instalación completa, incluída limpeza, medida a unidade instalada en obra.</p>	7				7,00	7,00
ALZ01	<p><i>pa limpeza do entorno e terminación.</i></p>	1	1,00			1,00	1,00
						10,260	10,260

MEDICIÓN

Ref.: 1MA5V05

Código	Descripción	Uds	Lonxitude	Anchura	Altura	Parciais	Cantidade
	CAPÍTULO C.VV Varios						
ZXR	<i>Ud Xestión residuos.</i> Xestión de residuos de construción e demolición.	1				1,00	1,00
							1,00

PRESUPOSTOS PARCIAIS

PRESUPOSTOS PARCIAIS

Ref.: 1MA5V05

Código	Descripción	Cantidade	Prezo €	Importe €
CAPÍTULO C.1 Marquesinas varios lugares				
HA-25ZAP	m³ Form. HA-25 cim. encofrado e armado Formigón armado HA-25 N/mm2 (H-250 Kg/cm2) Tmáx. 40 mm., consistencia branda, elaborado en planta en recheo de zapatas, zanzas de cimentación e vigas, incluso armadura B-500 S (60 Kgs/m3.), encofrado e desencofrado, vertido por medio de camión-bomba, vibrado e colocado.	10,26	158,29	1.624,06
U15NDA010	ud Marq modelo horreo con policarb. cerramento L=2,7m Colocación de marquesina, de 1,30 (±10%) m de ancho x 2,70 (±10%) m largo x 2,40 (±10%) m de altura (altura alero mínima 2,00 m); estructura de perfís metálicos resistentes e autoportantes e chapa metálica; cubierta inclinada a dúas augas sobre perfís metálicos. Cerramentos acristalado resistentes a impactos. Banco de madeira ou metálico lacado. Rotulación frontal e lateral. Apoiada e aparafuxada ó chan, sistema de nivelación incorporado. Instalación completa, incluída limpeza, medida a unidade instalada en obra.	7,00	4.789,18	33.524,26
ALZ01	pa limpeza do entorno e terminación.	1,00	696,04	696,04
TOTAL				
TOTAL CAPÍTULO C.1 Marquesinas varios lugares.....				35.844,36

PRESUPOSTOS PARCIAIS

Ref.: 1MA5V05

Código	Descripción	Cantidad	Prezo €	Importe €
	CAPÍTULO C.VV Varios			
ZXR	Ud Xestión residuos. Xestión de residuos de construcción e demolición.	1,00	392,36	392,36
	TOTAL			
	<i>TOTAL CAPÍTULO C.VV Varios</i>			392,36

PRESUPOSTO XERAL

RESUMO DO PRESUPOSTO

Ref.: 1MA5V05

Descrición	Importe
C.1 Marquesinas varios lugares	35.844,36
C.VV Varios	392,36
PRESUPOSTO DE EXECUCIÓN MATERIAL	36.236,72
0,00 % Gastos xerais	0,00
0,00 % Beneficio industrial	0,00
<i>PRESUPOSTO BASE DE LICITACIÓN</i>	36.236,72
<i>Ascende o Presuposto Base de Licitación á expresada cantidade de TRINTA E SEIS MIL DOUSCENTOS TRINTA E SEIS EUROS con SETENTA E DOUS CÉNTIMOS</i>	
21,00 % I.V.E	7.609,71
<i>PRESUPOSTO TOTAL</i>	43.846,43
<i>Ascende o Presuposto Total á expresada cantidade de CORENTA E TRES MIL OITOCENTOS CORENTA E SEIS EUROS con CORENTA E TRES CÉNTIMOS</i>	

MAÑÓN, decembro de 2015

O AUTOR DO PROXECTO

Asdo.: Julio C. Rojo Martínez

Enxeñeiro de Camiños

Nº Col.: 3.871